


# DÉTAILS APPARTEMENT 3

**306.466€** Hors frais

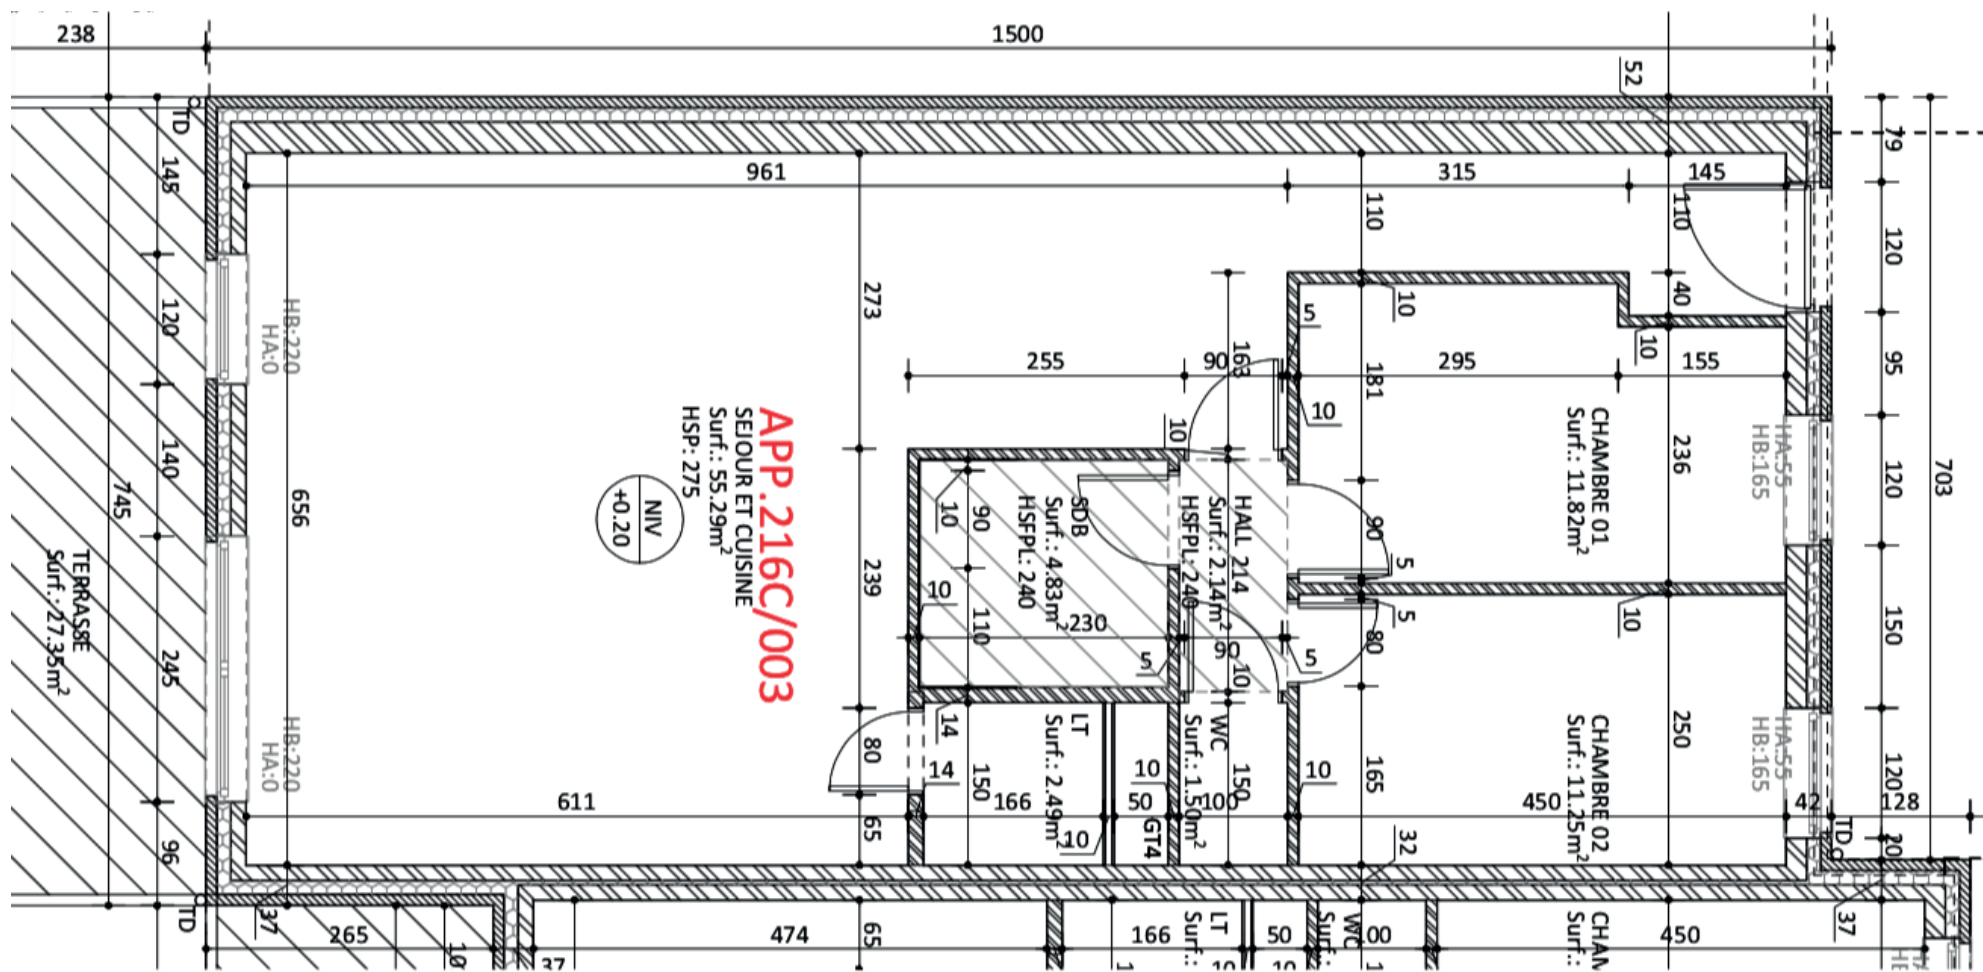

RÉSIDENCE  
« LE GROOVE »

ÉTAGE **Rez-de-chausée**  
SUPERFICIE **99M<sup>2</sup>**

TERRASSE/BALCON **27M<sup>2</sup>**  
CHAMBRES **2**

SALLE DE BAIN **1**  
CAVE ET PARKING **OUI**