


DÉTAILS APPARTEMENT 4

306.466€ Hors frais

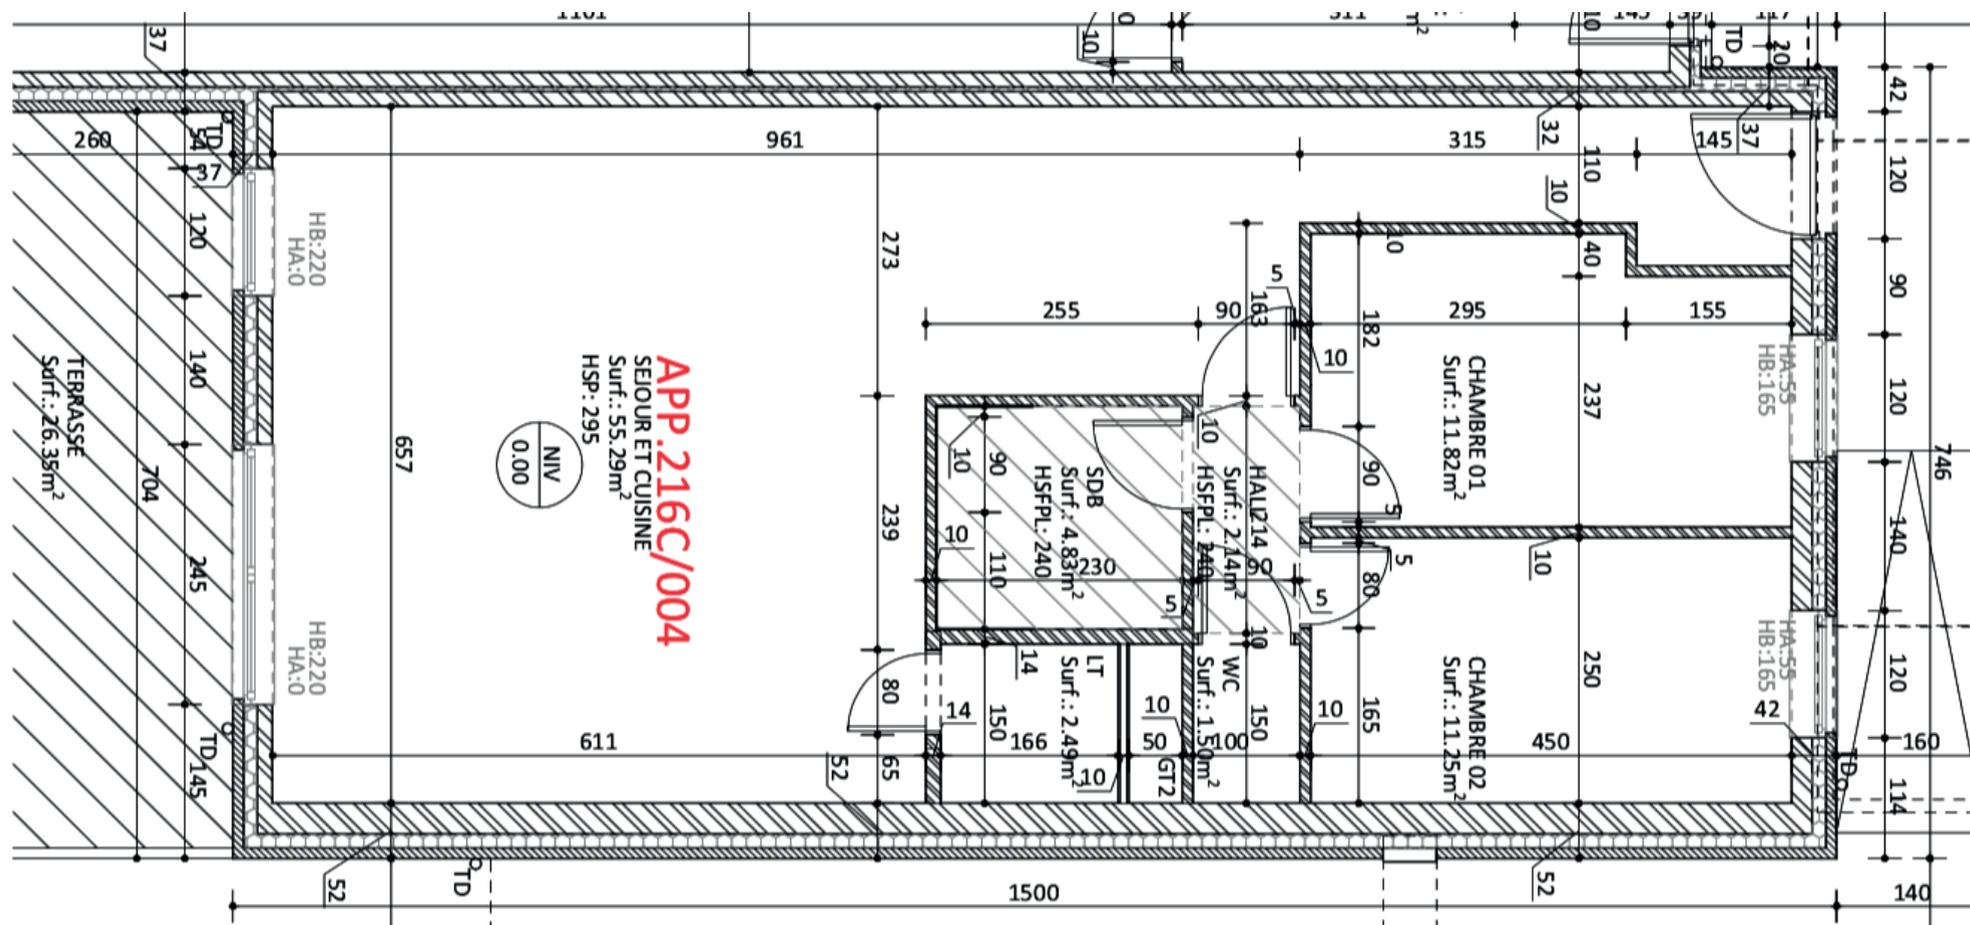

RÉSIDENCE
« LE GROOVE »

ÉTAGE Rez-de-chausée
SUPERFICIE 99M²

TERRASSE/BALCON 26M²
CHAMBRES 2

SALLE DE BAIN 1
CAVE ET PARKING OUI