


DÉTAILS APPARTEMENT 5

355.598€ Hors frais

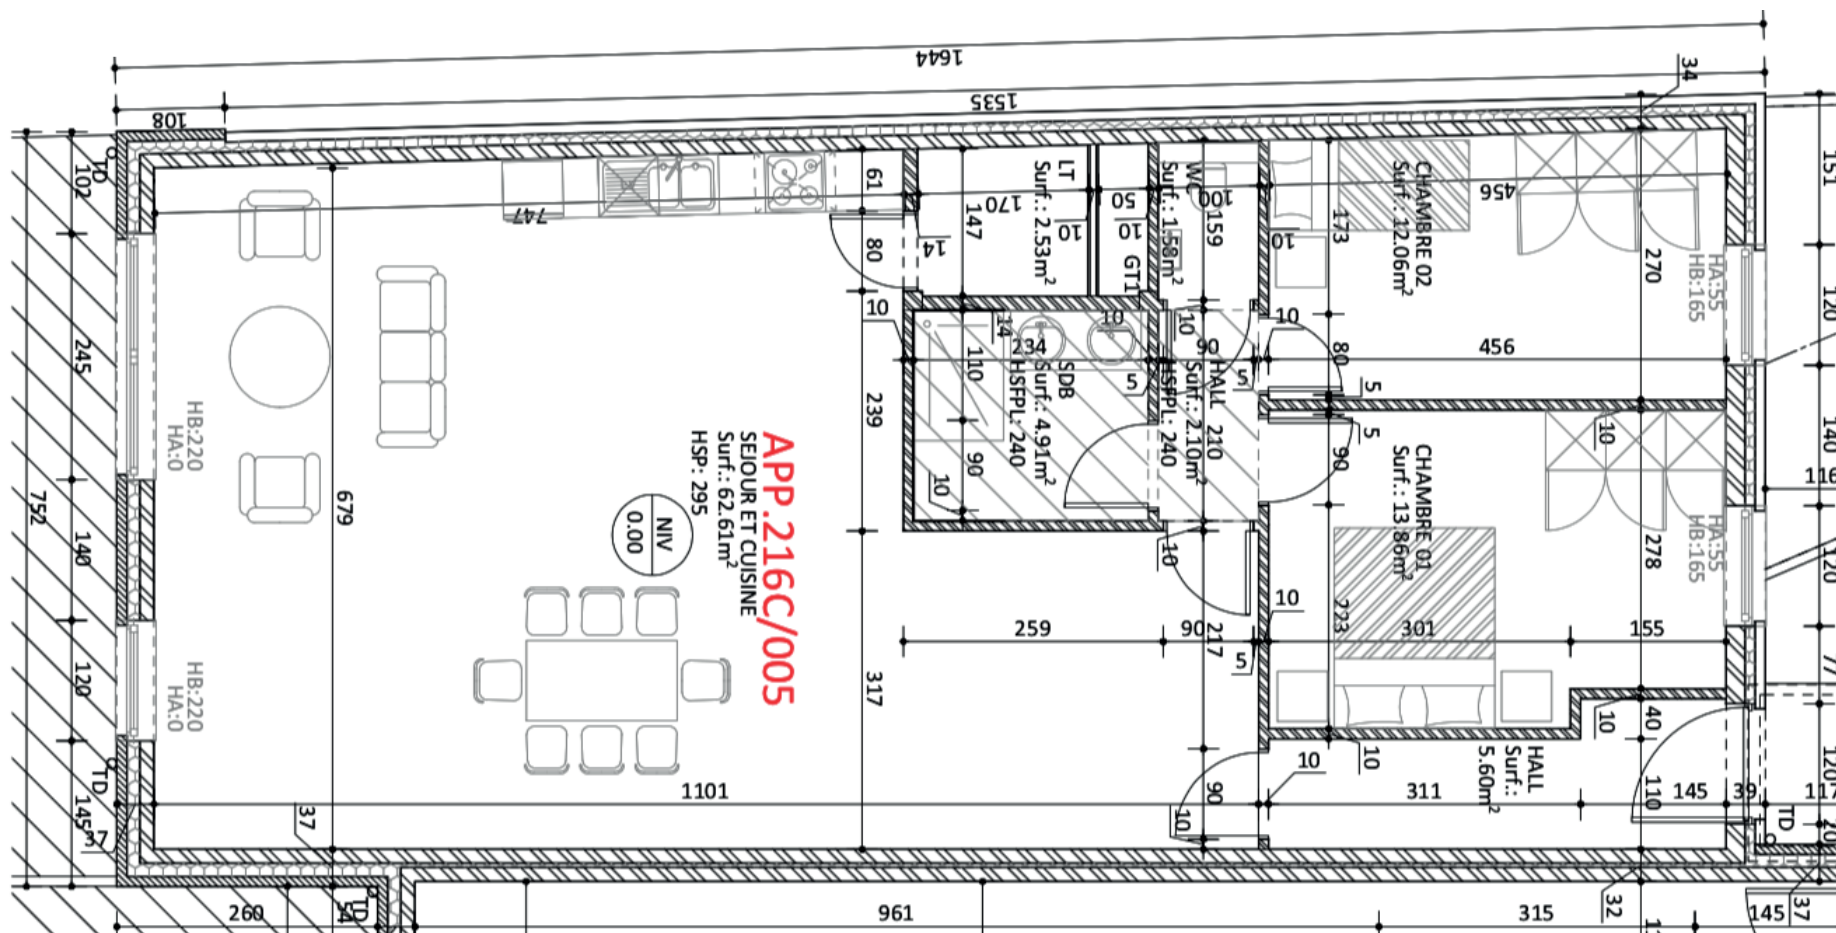

RÉSIDENCE
« LE GROOVE »

ÉTAGE Rez-de-chausée
 SUPERFICIE 116M²

TERRASSE/JARDIN 30M²
 CHAMBRES 2

SALLE DE BAIN 1
 CAVE ET PARKING OUI