


DÉTAILS APPARTEMENT 11

221.615€ Hors frais

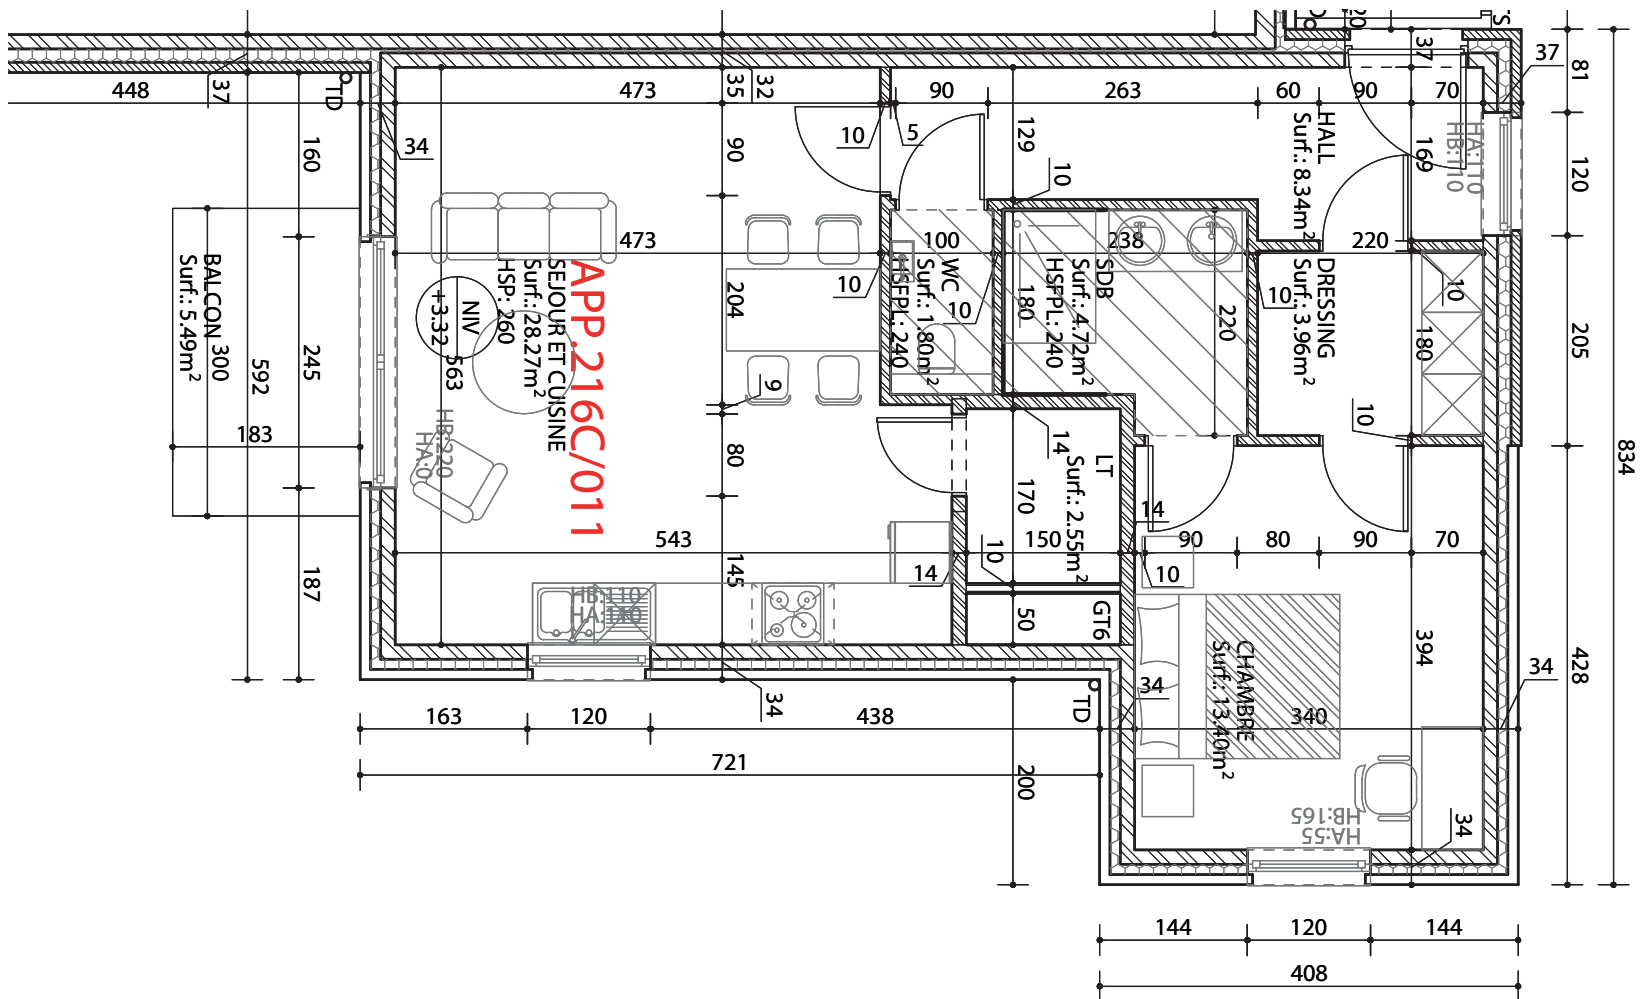

RÉSIDENCE « LE GROOVE »

ÉTAGE	1
SUPERFICIE	72M ²

TERRASSE/BALCON	5,5M ²
CHAMBRE	1

SALLE DE BAIN	1
CAVE ET PARKING	OUI