


APPARTEMENT N°1

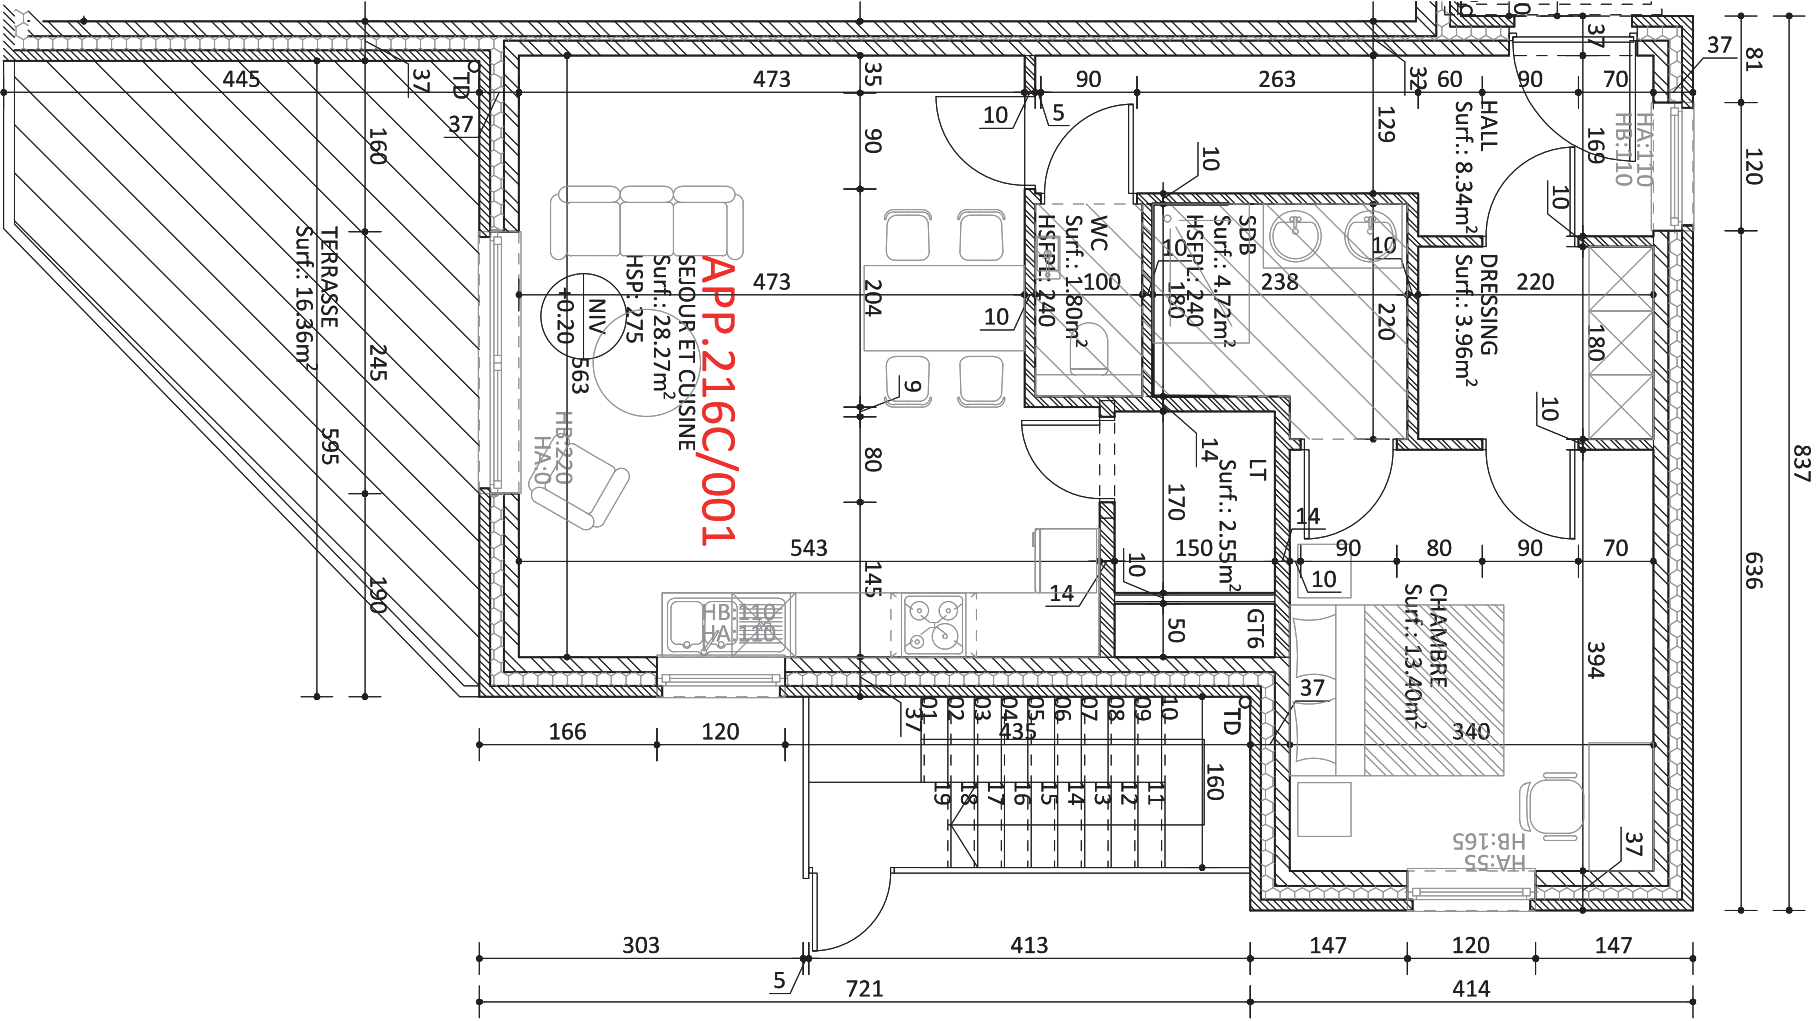

RÉSIDENCE « LE GROOVE »

ÉTAGE	REZ-DE-CHAUSSÉE
SUPERFICIE	90M ²

TERRASSE/JARDIN	10M ²
CHAMBRES	2

SALLE DE BAIN	1
CAVE	6.5M ²